

TEXTLICHE FESTSETZUNGEN

Table with 2 columns: Section (e.g., 0.1.1, 0.1.2) and Content (e.g., BEBAUUNG, BAUWEISE, GESTALTUNG DES GELÄNDES).

TEXTLICHE FESTSETZUNGEN

Table with 2 columns: Section (e.g., 0.1.5.3) and Content (e.g., Gebäudetypen zu den Festsetzungen 0.1.5.1 bis 0.1.5.2, including diagrams of house types I, II, III).

TEXTLICHE FESTSETZUNGEN

Table with 2 columns: Section (e.g., 0.1.5.3) and Content (e.g., Fortsetzung Gebäudetypen, including diagrams of house types IV, V, VI).

TEXTLICHE FESTSETZUNGEN

Table with 2 columns: Section (e.g., 0.1.6, 0.1.6.1) and Content (e.g., STELLPLATZBEDARE, Pro Wohninheit sind mindestens 2.0 Stellplätze).

TEXTLICHE HINWEISE

Table with 2 columns: Section (A, B, C) and Content (e.g., WASSERWIRTSCHAFT, LANDWIRTSCHAFT, GEHOLZPFLANZUNGEN).

TEXTLICHE HINWEISE

Table with 2 columns: Section (D) and Content (e.g., DENKMALSCHUTZ, including a map of Attenhausen Nord-Ost).

PLANLICHE FESTSETZUNGEN

Table with 2 columns: Section (1, 1.1, 2, 2.1, 2.2, 2.6, 2.7, 2.7.1, 2.7.3, 2.8, 2.9, 3, 3.1.1, 3.5.1, 3.5.2, 3.5.3) and Content (e.g., ART DER BAULICHEN NUTZUNG, Wohnbauflächen, MASS DER BAULICHEN NUTZUNG).

PLANLICHE FESTSETZUNGEN

Table with 2 columns: Section (6, 6.1, 6.2, 6.3, 6.3.1, 6.3.2, 6.3.3, 6.3.4, 7, 7.1, 9, 9.1, 10, 10.1, 10.2, 10.2.1, 10.2.2) and Content (e.g., VERKEHRSFLÄCHEN, FLÄCHEN FÜR VERSORGENSANLAGEN, GRÜNFLÄCHEN).

BEBAUUNGS- UND GRÜNORDNUNGSPLAN



PLANLICHE HINWEISE

Table with 2 columns: Section (16, 16.1, 16.2, 16.3, 16.4, 17, 17.1, 17.2, 17.3, 17.4) and Content (e.g., KARTENZEICHEN FÜR DIE BAYERISCHEN FLURKARTEN, VERSCHIEDENES).

VERFAHRENSVERMERKE

Table with 2 columns: Section (1, 2, 3, 4, 5, 6) and Content (e.g., AUFSTELLUNGSBESCHLUSS, FEHRLÖHIGE ÖFFENTLICHKEITSTEILNAHME).


PLANLICHE FESTSETZUNGEN

Table with 2 columns: Section (13, 13.1, 13.2, 13.2.1, 13.2.2, 13.2.3, 15, 15.1, 15.2, 15.3, 15.13, 15.16) and Content (e.g., PLANUNGEN, NUTZUNGSREGELUNGEN, MASSNAHMEN UND FLÄCHEN FÜR MASSNAHMEN ZUM SCHUTZ ZUR PFLEGE UND ZUR ENTWICKLUNG VON NATUR UND LANDSCHAFT).

PLANLICHE HINWEISE

Table with 2 columns: Section (16, 16.1, 16.2, 16.3, 16.4, 17, 17.1, 17.2, 17.3, 17.4) and Content (e.g., KARTENZEICHEN FÜR DIE BAYERISCHEN FLURKARTEN, VERSCHIEDENES).

BEBAUUNGS- UND GRÜNORDNUNGSPLAN

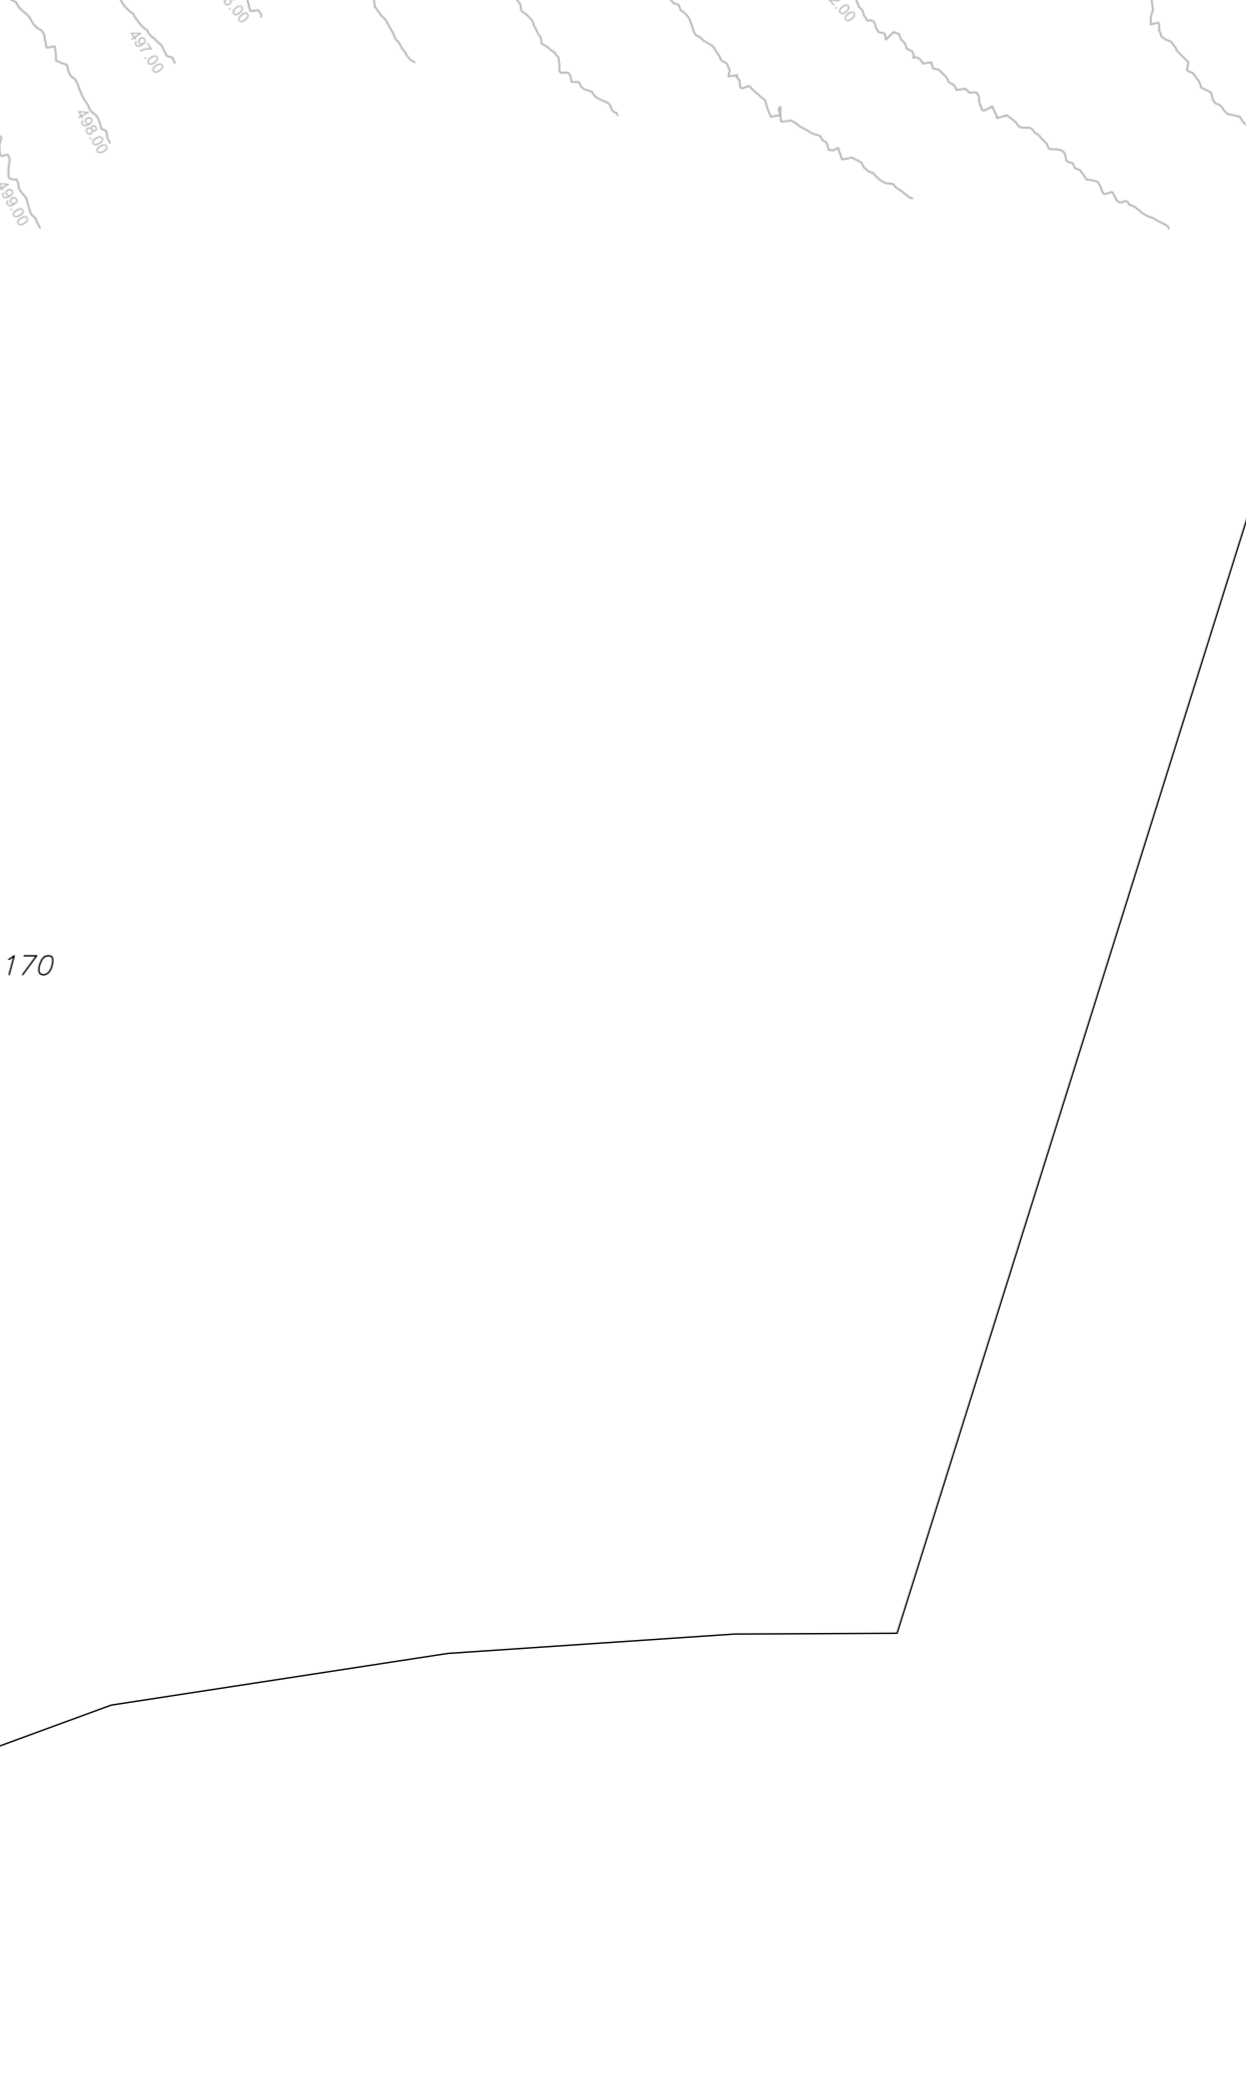

BEBAUUNGS- UND GRÜNORDNUNGSPLAN

Project information including title 'Bebauungs- und Grünordnungsplan Attenhausen Nord-Ost', municipality 'Bruckberg Landshut', scale '1:1000', and contact details for PLANTEAM Ingenieurbüro Christian Lolbitz.