Bruckberg III. SKU

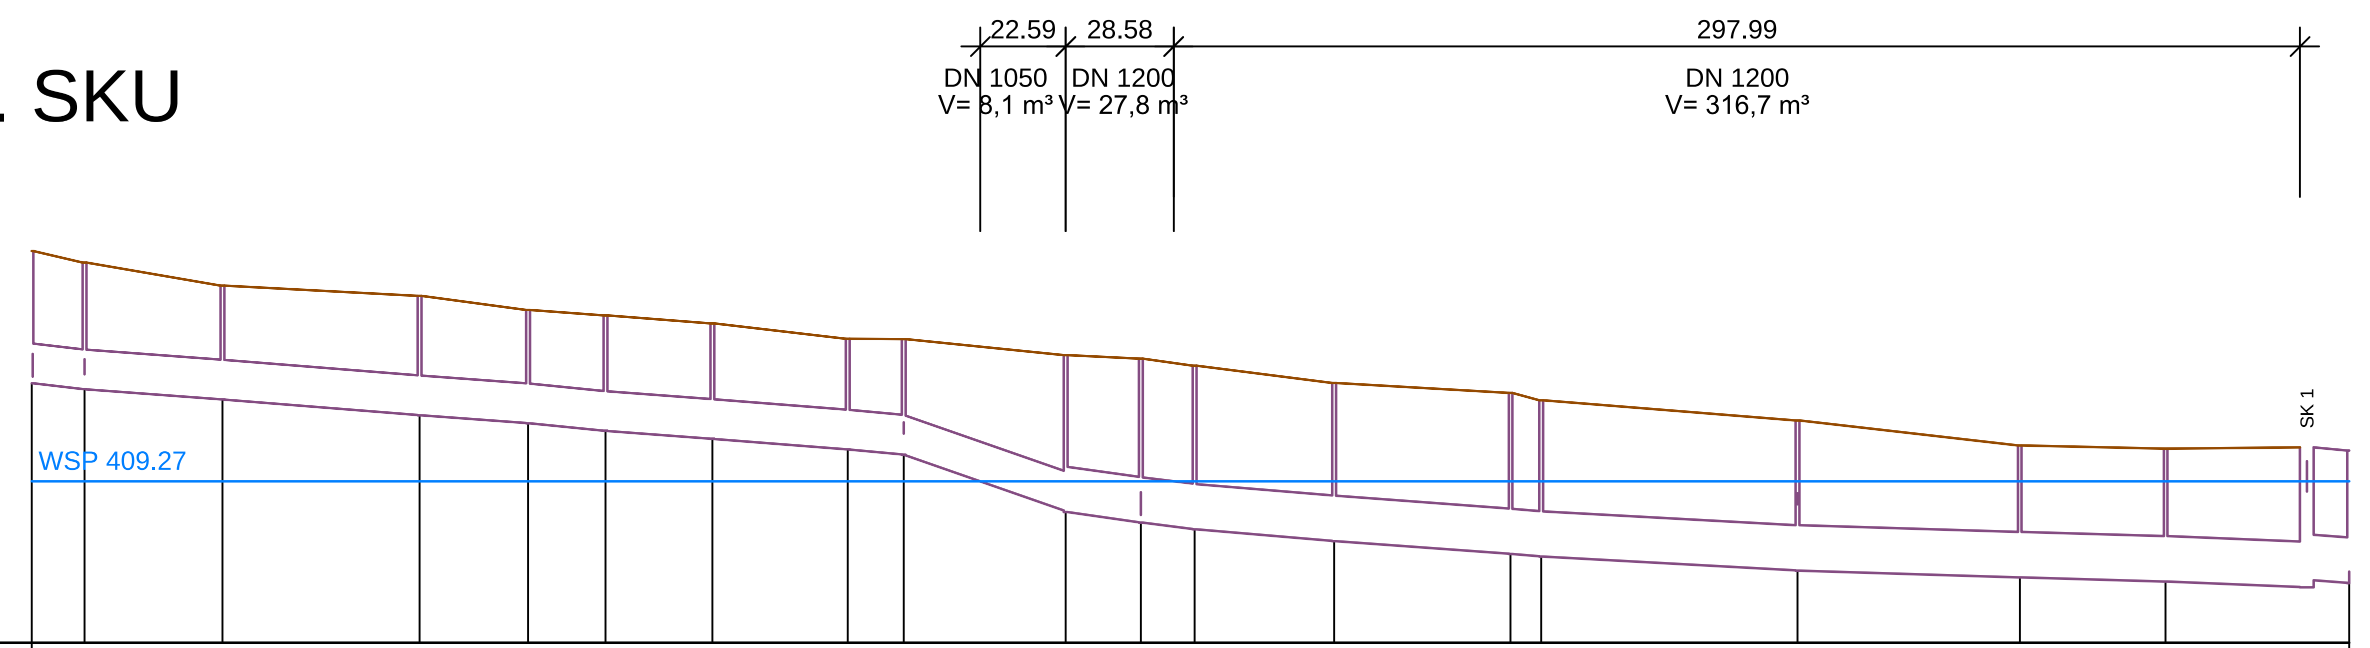

Bezugshöhe [mNN]: 405.00

Strasse																			
Material	Stahlbeton																		
Entwässerung	Mischwasser																		
Profilbreite/-höhe [mm]	1050									1200									800/1200
Gefälle [0/00]	11.4	7.4	8.1	7.3	9.8	7.4	7.8	9.5	34.7	14.1	12.7	8.4	7.3	8.6	5.5	3.1	2.8	4.2	9.5
Rohrlänge [m]	14.00	36.48	52.14	28.70	20.50	28.30	35.80	14.80	42.91	19.90	14.20	36.90	46.70	8.10	67.80	58.80	38.60	35.56	9.45
Haltungslänge [m]	14.00	36.48	52.14	28.70	20.50	28.30	35.80	14.80	42.88	19.90	14.20	36.90	46.70	8.10	67.80	58.80	38.60	35.56	9.45

Deckelhöhe [mNN]: 415.36, 415.05, 414.44, 414.17, 413.80, 413.66, 413.44, 413.04, 413.03, 412.61, 412.51, 412.33, 411.87, 411.61, 411.41, 410.88, 410.22, 410.13, 410.17, 410.08

Sohlhöhe [mNN]: 411.87, 411.70, 411.70, 411.44, 411.44, 411.01, 411.01, 410.81, 410.81, 410.61, 410.61, 410.39, 410.39, 410.12, 410.12, 409.98, 409.98, 408.49, 408.46, 408.18, 408.18, 408.00, 408.00, 407.69, 407.69, 407.35, 407.38, 407.28, 406.91, 406.91, 406.73, 406.73, 406.62, 406.62, 406.47, 406.67, 406.58

Schachtname: 01M00310, 01M00320, 01M00300, 01M00290, 01M00280, 01M00270, 01M00260, 01M00250, 01M00240, 01M00230, 01M00220, 01M00210, 01M00200, 01M00190, 01M00180, M0060X, 01M00160, 01M00150, 01M00140, 01RUEA01

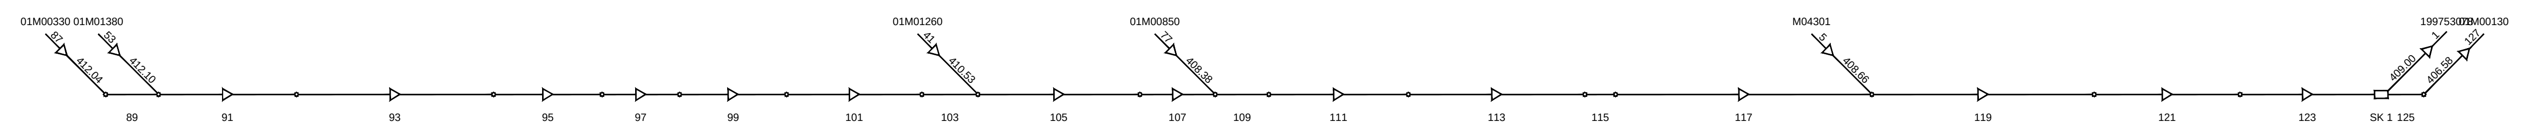

1	.	.	.
Nr.	Art der Änderung	Datum	Zeichen

ferstl ingenieurgesellschaft mbH
Am Alten Viehmarkt 5
84028 Landshut
Tel.: 0871 / 9 66 79 -0
Fax: 0871 / 9 66 79 20
www.ib-ferstl.de

bearbeitet:	03.05.2021	Neumayer
gezeichnet:	03.05.2021	Beck
geprüft:	03.05.2021	Neumayer
Datei:	...\Bruckberg_155\1702_Schmutzfrachtberech-nung Kanalnetz KA Bruckberg\LS-MW-Bruckberg.dwg	
PDF-File:	G_Z3-3_-_210503_LS-IIISKU.pdf	

WASSERRECHT

Gemeinde Bruckberg
Rathausplatz 1
84079 Bruckberg
Tel.: 08765 9301-0, Email: info@bruckberg.org

Plan-Nr.: 155-1702/G_Z3-2
Längsschnitt
III. SKU
Bruckberg
Maßstab: 1 : 2.000/200

Schmutzfrachtberechnung
Einzugsgebiete der Kläranlage Bruckberg

erstellt:
Fersti Ingenieurgesellschaft mbH

Landshut, den 03.05.2021

freigegeben:
Bauherr

zur Kenntnis genommen:
Auftragnehmer