

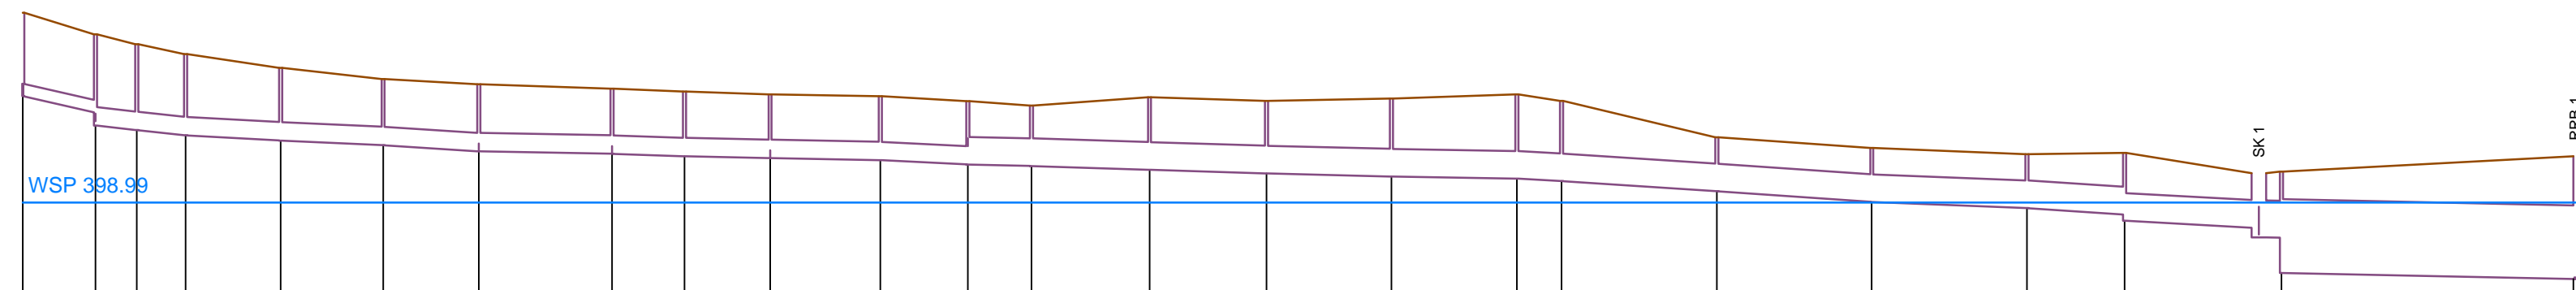


Gündlkofen IV. SKU

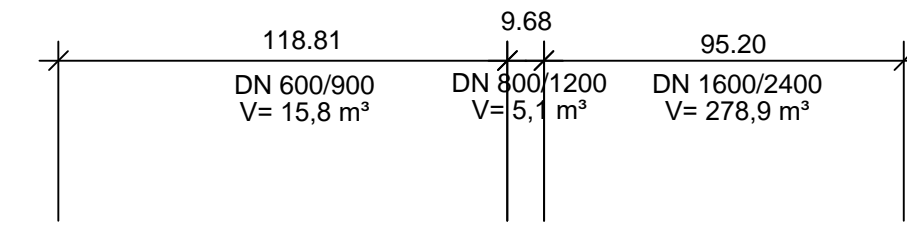

Bezugshöhe [mNN]: 396.00


Strasse	
Material	Stahlbeton															Beton	
Entwässerung	Mischwasser	
Profilbreite/-höhe [mm]	400		600					600/900					800/1200		1600/2400	
Gefälle [0/00]	22.8	11.2	10.6	5.5	4.5	6.4	1.8	3.4	2.1	1.9	4.9	2.4	3.1	2.5	1.7	5.5	6.5	6.9	4.0	6.6	5.8	2.0	2.1																																				
Rohrlänge [m]	23.73	3.49	5.98	30.96	33.40	31.19	43.46	23.57	27.94	35.91	28.54	20.75	38.49	38.12	40.71	40.89	14.59	50.63	50.50	50.57	31.84	41.46	9.68	95.20																																			
Haltungslänge [m]	23.72	3.48	5.98	30.96	33.40	31.19	43.46	23.57	27.94	35.91	28.54	20.75	38.49	38.12	40.71	40.89	14.59	50.62	50.50	50.57	31.84	41.46	9.68	95.20																																			
Deckelhöhe [mNN]	405.17	401.92	404.47	401.35	404.15	401.35	403.83	401.01	403.38	400.86	403.01	400.86	400.66	402.84	400.58	402.70	400.58	400.50	402.61	400.50	402.51	400.44	402.45	400.37	402.29	400.23	400.23	400.18	400.18	400.06	402.42	399.94	402.30	399.94	399.84	402.38	399.77	402.51	399.77	399.67	399.89	399.89	399.36	401.12	399.01	400.77	398.81	400.57	398.60	400.61	398.40	398.16	397.85	399.94	397.85	400.00	396.70	396.50	400.50
Sohlhöhe [mNN]	402.46	401.92	404.47	401.35	404.15	401.35	403.83	401.01	403.38	400.86	403.01	400.86	400.66	402.84	400.58	402.70	400.58	400.50	402.61	400.50	402.51	400.44	402.45	400.37	402.29	400.23	400.23	400.18	400.18	400.06	402.42	399.94	402.30	399.94	399.84	402.38	399.77	402.51	399.77	399.67	399.89	399.89	399.36	401.12	399.01	400.77	398.81	400.57	398.60	400.61	398.40	398.16	397.85	399.94	397.85	400.00	396.70	396.50	400.50
Schachtname	02M00230	02M00220	02M00210	02M00190	02M00180	02M00170	02M00160	02M00150	02M00140	02M00130	02M00120	02M00110	02M00100	02M00090	02M00080	02M00070	02M00060	02M00050	02M00040	02M00030	02M00020	02M00010	02RUE010	02PPW010																																			

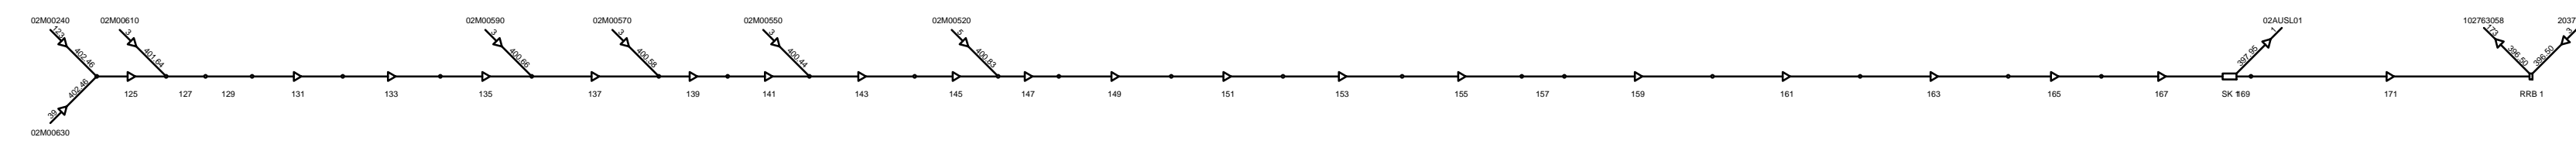

Gündlkofen V. SKO

Bezugshöhe [mNN]: 403.00

Strasse				
Material	Stahlbeton		Beton	
Entwässerung	Mischwasser			
Profilbreite/-höhe [mm]	400			
Gefälle [0/00]	20.2	22.3	21.1	6.2
Rohrlänge [m]	33.61	30.08	28.47	7.62
Haltungslänge [m]	33.60	30.07	28.46	7.62
Deckelhöhe [mNN]	407.40	410.10	409.00	406.86
Sohlhöhe [mNN]	407.40	406.72	406.05	406.44
Schachtname	02M00330	02M00320	02M00310	02M00290

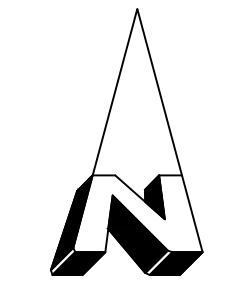

Nr.	Art der Änderung	Datum	Zeichen
1	.	.	.

ferstl Ingenieurgesellschaft mbH

Am Alten Viehmarkt 5
84028 Landshut

bearbeitet: 03.05.2021 Neumayer
gezeichnet: 03.05.2021 Beck
geprüft: 03.05.2021 Neumayer

Tel.: 0871 / 9 66 79-0
Fax: 0871 / 9 66 79 20
www.ib-ferstl.de

Datell: ...Bruckberg_15011702_Schutzfrachtberechnung_Kanalnetz_KA_Bruckberg_LS-MW-Bruckberg.dwg
PDF-File: G_Z3-3_-_210503_LS-IVSKU-VSKO.pdf

WASSERRECHT

Gemeinde Bruckberg
Rathausplatz 1
84079 Bruckberg

Plan-Nr.: 155-1702/G_Z3-3
Längsschnitt
IV. SKU, V. SKO
Gündlkofen
Maßstab: 1 : 2.000/200

Tel.: 08765 9301-0, Email: info@bruckberg.org

Schutzfrachtberechnung Einzugsgebiete der Kläranlage Bruckberg

erstellt: Ferstl Ingenieurgesellschaft mbH	
Landshut, den 03.05.2021	
freigegeben: Bauherr	zur Kenntnis genommen: Auftragnehmer