


SF-Berechnung Bruckberg - Ist-Zustand

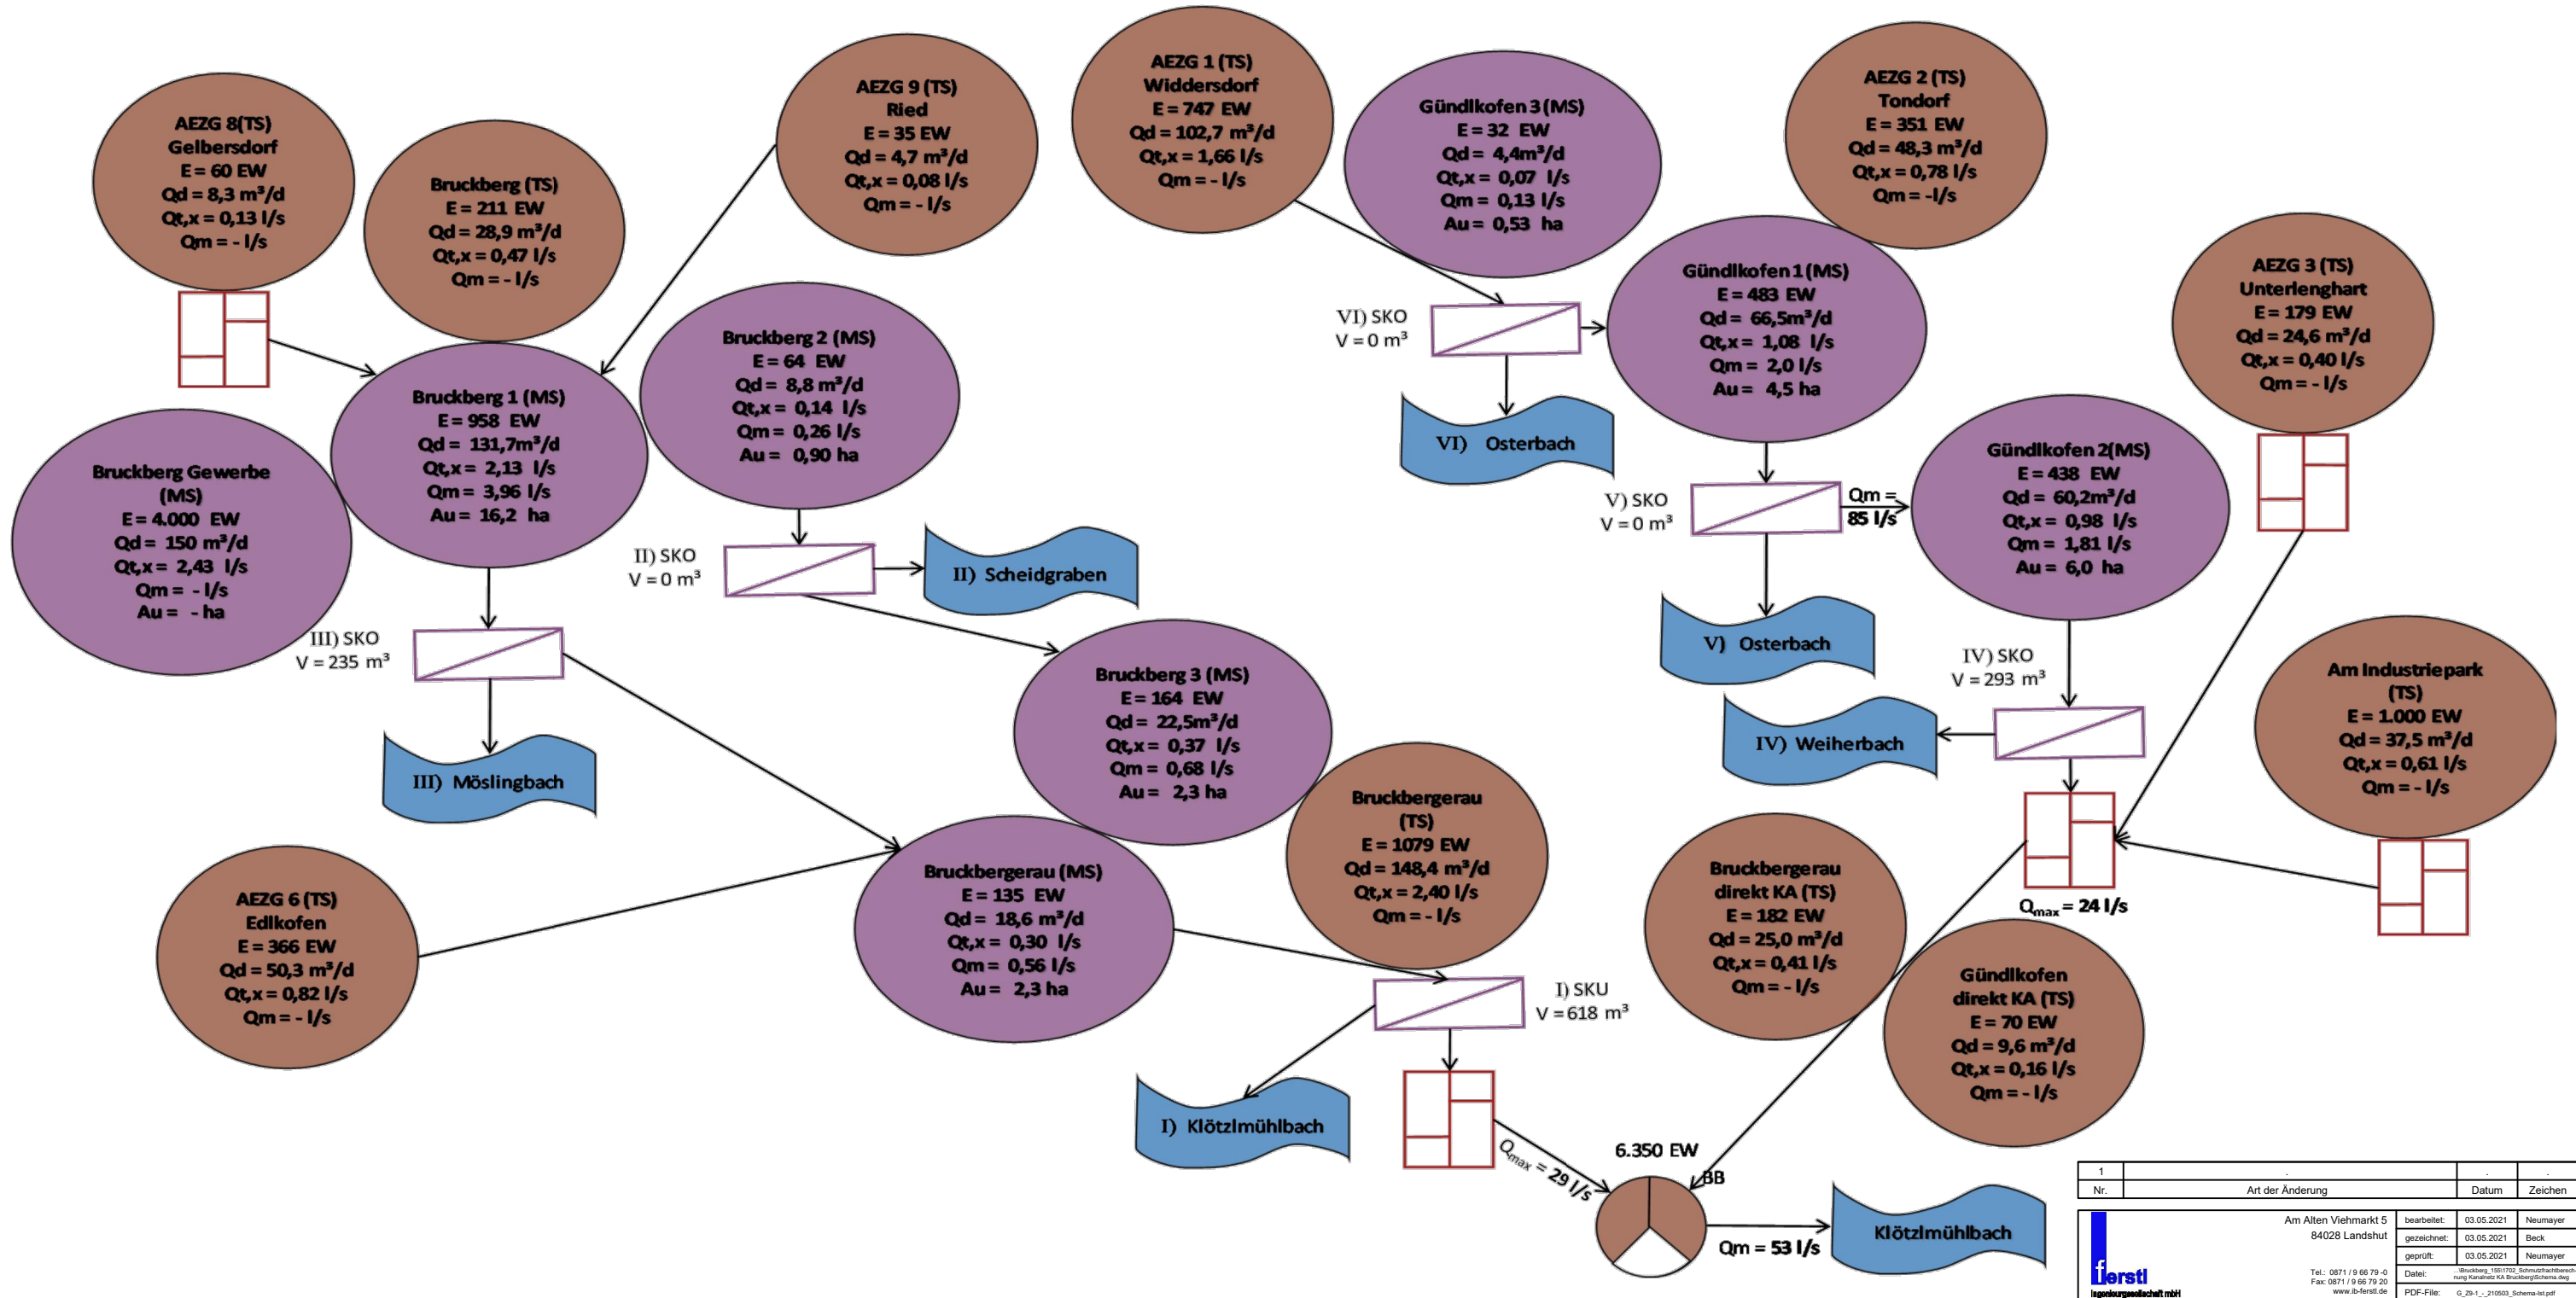

Nr.	Art der Änderung	Datum	Zeichen
1			

Am Alten Viehmarkt 5 84028 Landshut	bearbeitet: 03.05.2021 gezeichnet: 03.05.2021 geprüft: 03.05.2021	Neumayer Beck Neumayer
Tel.: 0871 / 9 68 79 -0 Fax: 0871 / 9 68 79 20 www.lb-ferstl.de		Datum: 03.05.2021 PDF-File: G_Z9-1_210503_Schema-Ist.pdf

WASSERRECHT

Gemeinde Bruckberg
Rathausplatz 1
84079 Bruckberg
Tel.: 08765 9301-0, Email: info@bruckberg.org

Plan-Nr.: 155-1702/G_Z9-1
Schemaplan
Ist-Zustand
Maßstab: 1 : --

Schmutzfrachtberechnung Einzugsgebiete der Kläranlage Bruckberg

erstellt:
Ferstl Ingenieurgesellschaft mbH
Landshut, den 03.05.2021

freigegeben:
Bauherr

zur Kenntnis genommen:
Auftragnehmer